


# MÂT SÉMAPHORIQUE DE FLAMANVILLE 50340 FLAMANVILLE

Maître d'ouvrage :  
Mairie de Flamanville

Projet :  
Conception et réalisation de 4 panneaux  
graphiques d'informations sur les mâts  
sémaphoriques à aîles du XVIII<sup>e</sup> siècle.

- Recherche historique
- Réalisation originale type aquarelle militaire sur papier épais tendu par bande de kraft
- Protection et installation des originaux dans la salle du restaurant.

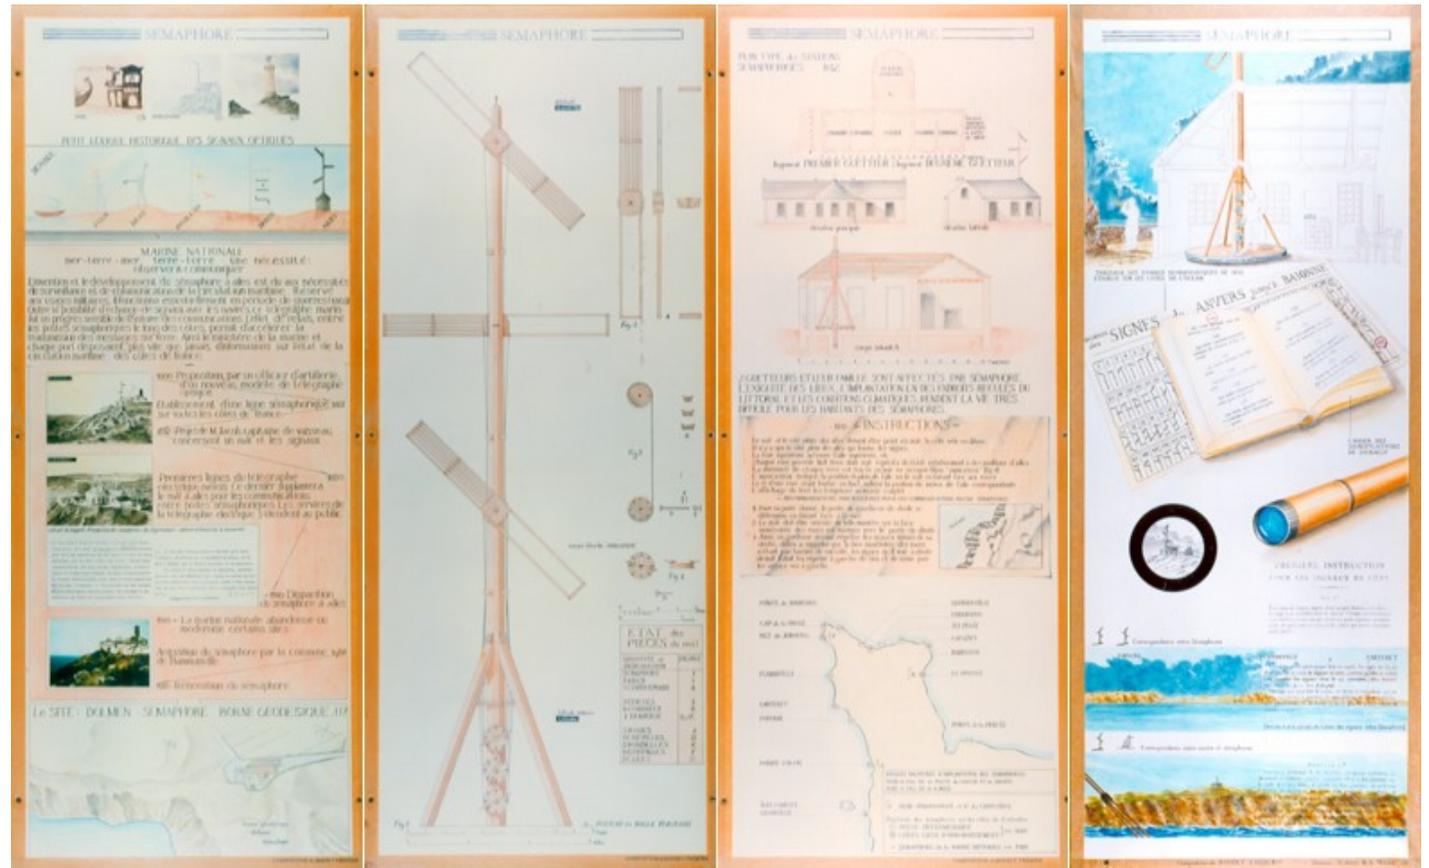

PLANCHES GRAPHIQUES AQUARELLES SUR LES SÉMAPHORES

Réalisation : Frédéric Corinne BOUDET



Frédéric Boudet - Graphiste Designer Plasticien

